
		Stauffis Messebau AG Aaraustrasse 23 CH-5734 Reinach info@stauffis.ch www.stauffis.ch	Tel. +41 62 765 70 40 Fax +41 62 765 70 49
Kunde: Bolliger Hi-Fi TV Video AG		Datum: 21.10.2011 - 23.10.2011	
Projekt: ZOGA 2011		Erstellt: 14.07.2011	Massstab: 1:150
Austragungsort: Mehrzweckhallen, CH-Zofingen		Revidiert: 22.09.2011	Gezeichnet: AB
Projekt-Nr: 2011.038	Halle: 1 + 2	Stand: INFRA	copyright by Stauffis Messebau AG

- Kein Standbau
- + Brüstungen
- A 1 Frontenstand
- B 2 Frontenstand
- C 2 Frontenstand vis à vis
- D 3 Frontenstand

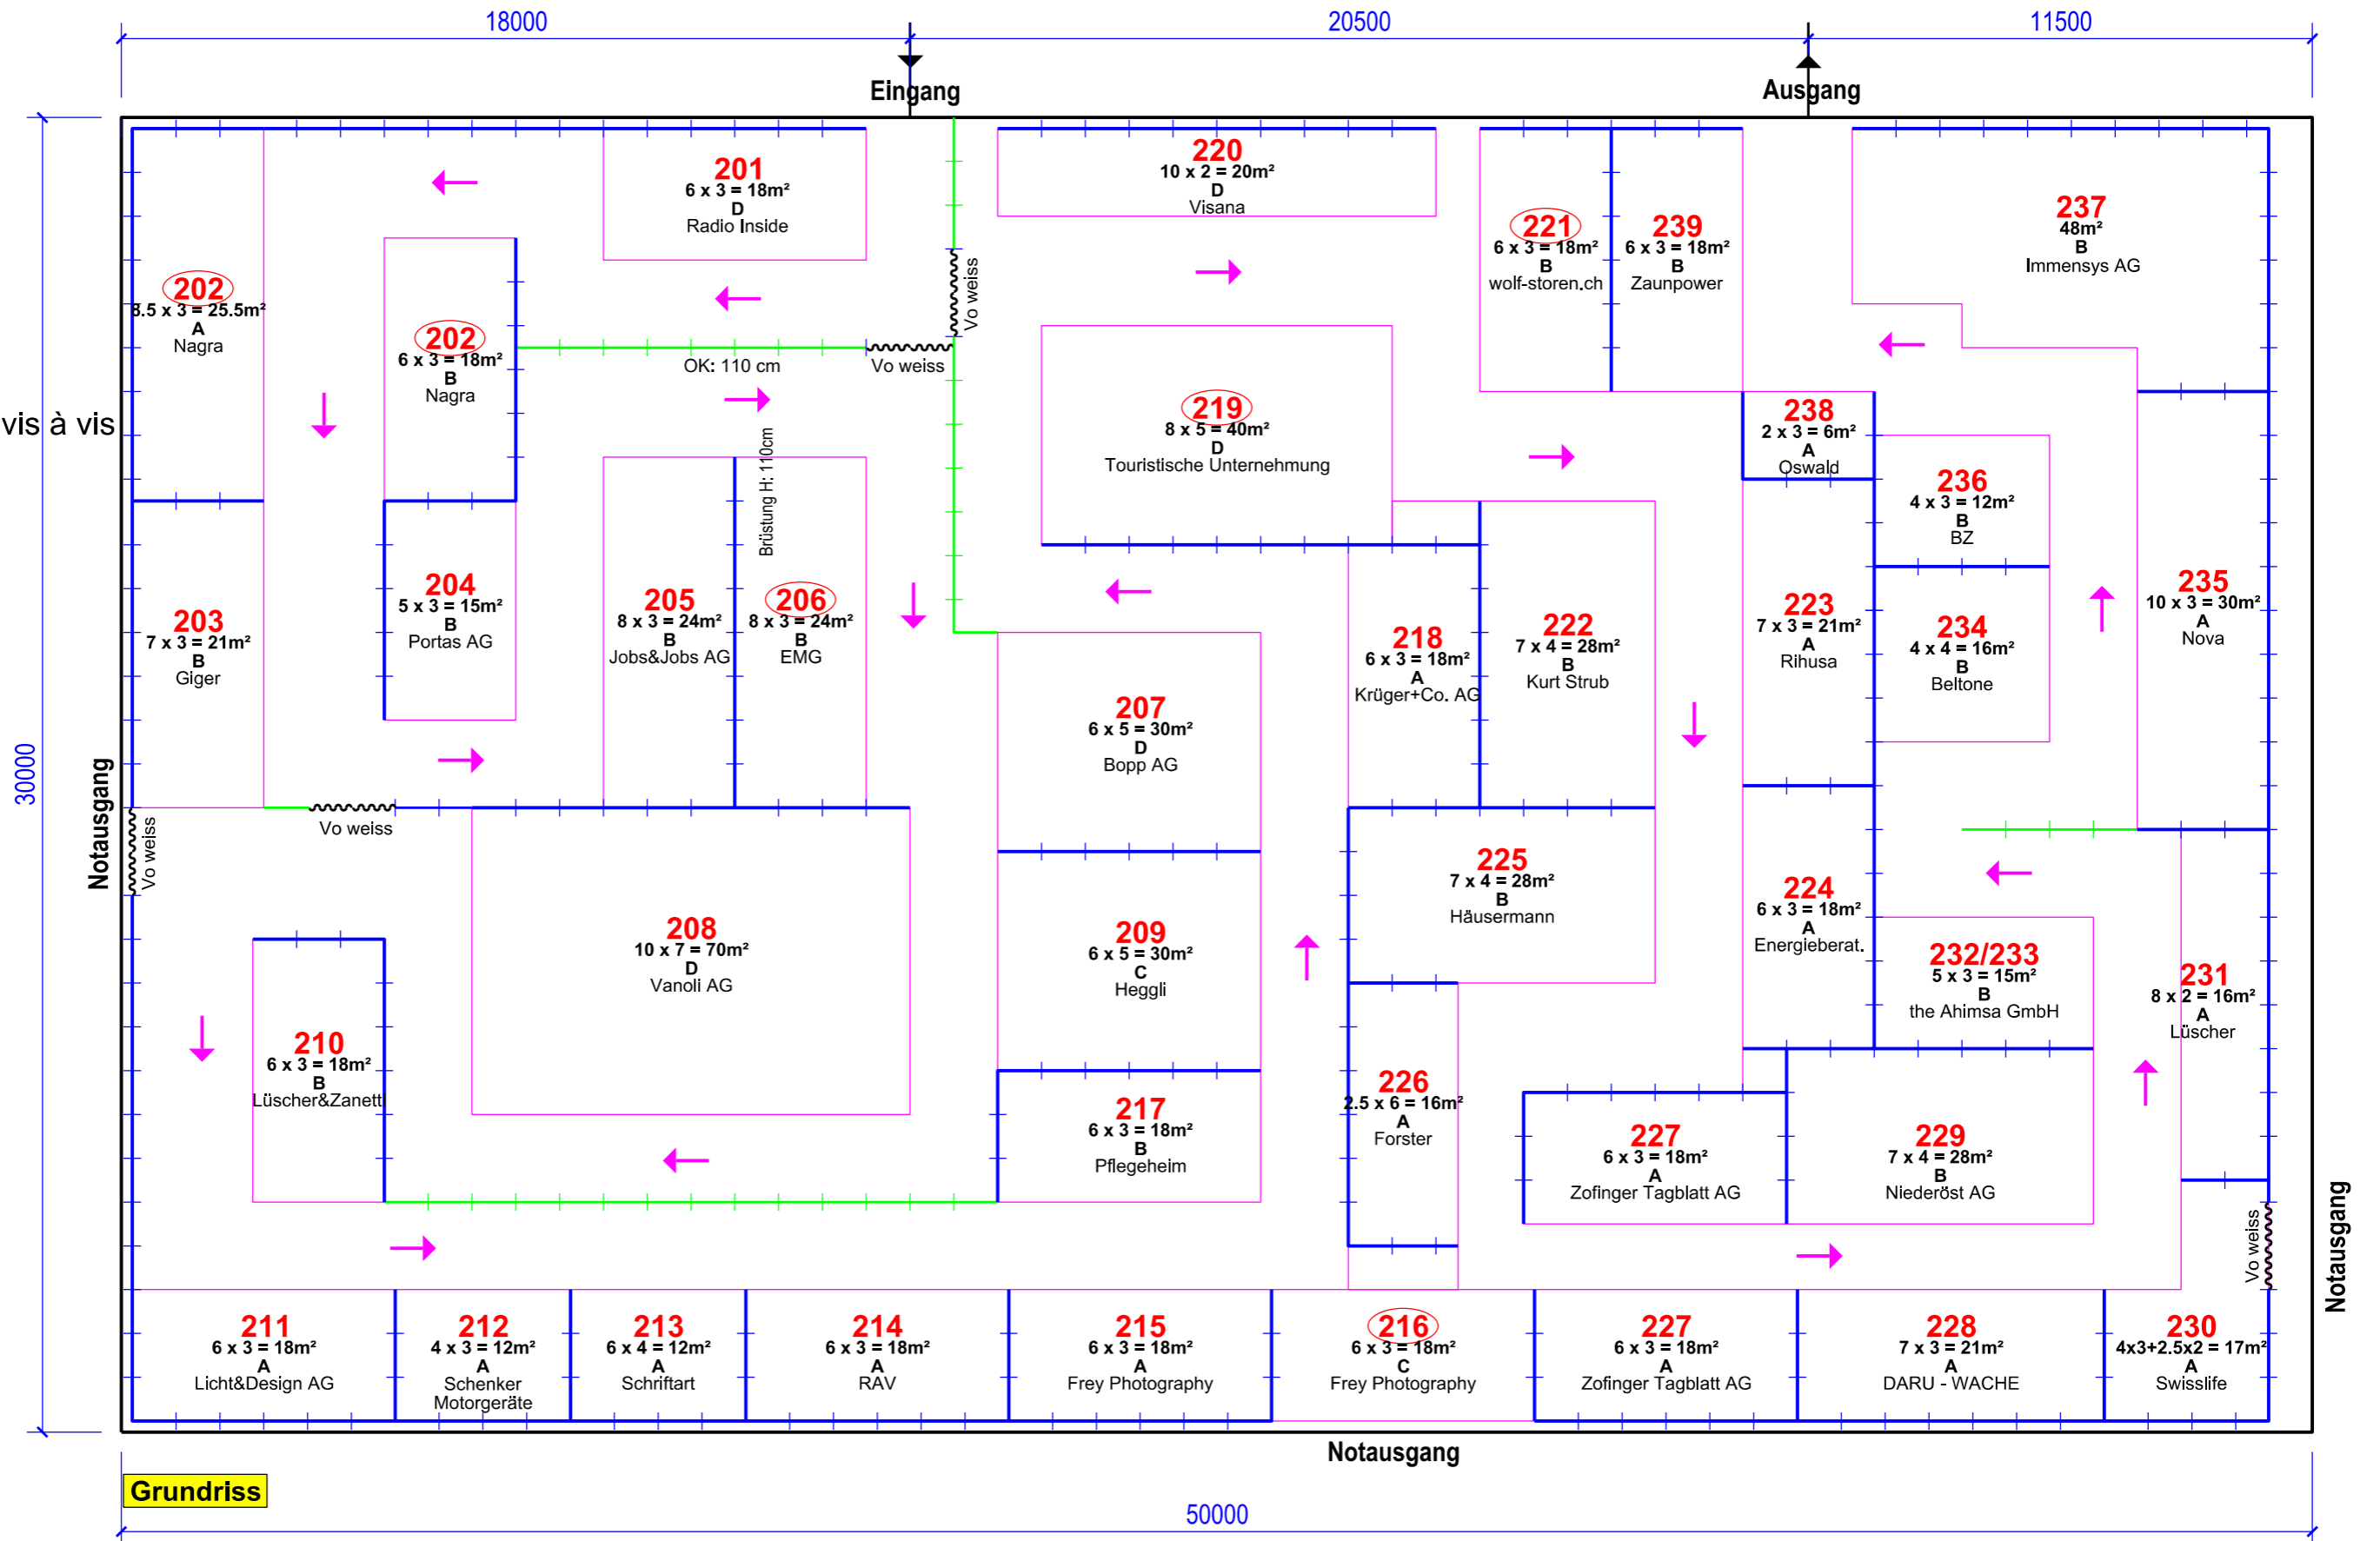

Grundriss